



ประกาศเทศบาลตำบลโคกสำโรง
เรื่อง การขายทอตตลาดขยะมูลฝอยตากค้างสะสม
ของเทศบาลตำบลโคกสำโรง

ด้วยเทศบาลตำบลโคกสำโรง มีความประสงค์จะดำเนินการขายทอตตลาดขยะมูลฝอยตากค้างสะสมในบ่อผังกลบขยะมูลฝอย ป้อที่ ๒ จำนวน ๒๐,๘๑๑.๓๗ ตัน ในอัตราตันละ ๓๐ บาท คิดเป็นจำนวนเงิน ๖๒๔,๓๔.๑๐ บาท (หากเสนอสองหนึ่งสี่พันสามร้อยสี่สิบเอ็ดบาทสิบสตางค์) รายละเอียดตามเอกสารแนบท้ายประกาศนี้ โดยมีเงื่อนไขและข้อกำหนดดังนี้

๑. กำหนดดูสภาพพื้นที่ขายทอตตลาด ในวันที่ ๒๑ มีนาคม ๒๕๖๖ เวลา ๐๙.๓๐ น. โดยขอให้ผู้ประสงค์เข้าร่วมประมูลราคา มาพร้อมกัน ณ ห้องประชุม ชั้น ๒ สำนักงานเทศบาลตำบลโคกสำโรง เพื่อที่เจ้าหน้าที่จะได้นำไปดูพื้นที่ขายทอตตลาด กรณีผู้ประสงค์เข้าร่วมประมูลราคาหรือตัวแทนมิได้ไปดูพื้นที่ขายทอตตลาด ให้ถือว่าได้ตรวจดูพื้นที่ขายทอตตลาดและรับทราบรายละเอียดของพื้นที่ขายทอตตลาดแล้วจะนำมาเป็นข้ออ้างได้ให้พ้นจากความรับผิดชอบในการเข้าร่วมประมูลราคาไม่ได้

๒. กำหนดการรับลงทะเบียนและวางหลักประกันการเสนอราคา เมื่อได้ตรวจดูพื้นที่ขายทอตตลาดและรับทราบรายละเอียดของพื้นที่ขายทอตตลาดแล้ว หากมีความประสงค์เข้าร่วมประมูลราคาซื้อพื้นที่ขายทอตตลาด ตั้งแต่กว่า ผู้ประสงค์เข้าร่วมประมูลราคา จะต้องเตรียมเอกสารหลักฐานและหลักประกันการเสนอราคาเพื่อลงทะเบียนดังนี้

๒.๑ กรณีเป็นบุคคลธรรมด้า ให้นำสำเนาบัตรประจำตัวประชาชนและสำเนาทะเบียนบ้านพร้อมรับรองสำเนาถูกต้อง จำนวน ๑ ชุด

๒.๒ กรณีเป็นนิติบุคคล ให้นำสำเนาหนังสือรับรองการจดทะเบียนห้างหุ้นส่วน สำเนาหนังสือรับรองบริษัท สำเนาบัตรประจำตัวประชาชนและสำเนาทะเบียนบ้านของผู้มีอำนาจลงนาม พร้อมรับรองสำเนาถูกต้อง จำนวน ๑ ชุด

๒.๓ กรณีข้อ ๒.๑ และ ๒.๒ หากมอบอำนาจให้บุคคลอื่นทำการแทน ต้องมีหนังสือมอบอำนาจจดอากรแสดงมป์ตามที่กฎหมายกำหนด พร้อมแนบสำเนาบัตรประจำตัวประชาชนและสำเนาทะเบียนบ้านของผู้มีอำนาจและผู้รับมอบอำนาจ พร้อมรับรองสำเนาถูกต้อง

๒.๔ ผู้ประสงค์เข้าร่วมประมูลราคาต้องวางแผนหลักประกันการเสนอราคา จำนวนเงินทั้งสิ้น ๓๑,๒๑๘ บาท (สามหมื่นหนึ่งพันสองร้อยสิบแปดบาทถ้วน) หลักประกันการเสนอราคนี้ จะคืนให้กับผู้ที่ไม่ชนะการประมูลทันทีหลังจากเสร็จสิ้นการประมูล

ในกรณีชำระเงินสด เทศบาลตำบลโคกสำโรงจะคืนให้กับผู้เข้าร่วมประมูลเมื่อการประมูลเสร็จสิ้นและผู้เข้าร่วมประมูลได้ปฏิบัติตามเงื่อนไขทุกต่อ ครบถ้วนแล้ว

๒.๕ ผู้รับซื้อต้องยื่นเอกสารแสดงรายการเครื่องจักรและอื่นๆ ที่เกี่ยวข้องพร้อมแนบภาพถ่าย

๒.๖ ผู้รับซื้อต้องยื่นใบผลงานประเภทเดียวกันตามข้อ ๔.๔

ผู้ประสงค์เข้าร่วมประมูลราคา จะต้องยื่นเอกสารหลักฐาน และวางแผนหลักประกันการเสนอราคายกคณฑ์กรรมการขายทอตตลาด ณ สถานที่รับลงทะเบียน ห้องประชุมชั้น ๒ สำนักงานเทศบาลตำบลโคกสำโรง พร้อมลงลายมือชื่อเพื่อใช้เป็นหลักฐาน ในวันที่ ๒๒ มีนาคม ๒๕๖๖ ตั้งแต่เวลา ๑๙.๓๐ - ๑๐.๐๐ น. หากผู้ประสงค์เข้าร่วมประมูลราคาไม่ได้ลงลายมือชื่อไว้ คณฑ์กรรมการขายทอตตลาด ขอสงวนสิทธิ์ไม่พิจารณาราคาของผู้เข้าร่วมประมูลรายนั้น โดยไม่มีการผ่อนผันไม่ว่ากรณีใดๆ ทั้งสิ้น

๓. กำหนดการขายทอดตลาด

เทศบาลตำบลโคกสำโรง จะทำการขายทอดตลาดขยะมูลฝอยตกค้างสะสมในบ่อฝังกลบขยะมูลฝอย บ่อที่ ๒ โดยวิธีประมูลด้วยวิธารา ในวันที่ ๒๒ มีนาคม ๒๕๖๖ ตั้งแต่เวลา ๑๐.๐๐ น เป็นต้นไป จนกว่าจะเสร็จสิ้นการเสนอราคา ณ ห้องประชุมชั้น ๒ สำนักงานเทศบาลตำบลโคกสำโรง

๔. คุณสมบัติของผู้รับซื้อ

๔.๑ มีความสามารถตามกฎหมาย

๔.๒ ไม่เป็นบุคคลล้มละลาย

๔.๓ ไม่อยู่ระหว่างเลิกกิจการ

๔.๔ ไม่เป็นบุคคลซึ่งอยู่ระหว่างถูกระงับการยื่นข้อเสนอ หรือทำสัญญากับหน่วยงานของรัฐไว้ช่วยวาระ เนื่องจากเป็นผู้ที่ไม่ผ่านเกณฑ์การประเมินผลการปฏิบัติงานของผู้ประกอบการ ตามระเบียบที่รัฐมนตรีว่าการกระทรวงการคลังกำหนด ตามที่ประกาศเผยแพร่ในระบบเครือข่ายสารสนเทศของกรมบัญชีกลาง

๔.๕ ไม่เป็นบุคคลซึ่งถูกระบุชื่อไว้ในบัญชีรายชื่อผู้ทั้งงาน และได้แจ้งเรียนชื่อให้เป็นผู้ทั้งงานของหน่วยงานของรัฐในระบบเครือข่ายสารสนเทศของกรมบัญชีกลาง ซึ่งรวมถึงนิติบุคคลที่ผู้ทั้งงานเป็นหุ้นส่วนผู้จัดการ กรรมการผู้จัดการ ผู้บริหาร ผู้มีอำนาจในการดำเนินงานในกิจกรรมของนิติบุคคลนั้นด้วย

๔.๖ มีคุณสมบัติและไม่มีลักษณะต้องห้ามตามที่คณะกรรมการนโยบายการจัดซื้อจัดจ้างและการบริหารพัสดุภาครัฐกำหนดในราชกิจจานุเบกษา

๔.๗ ผู้รับซื้อเป็นบุคคลธรรมดารهือนิติบุคคล ที่ประกอบอาชีพเกี่ยวกับการกำจัดขยะมูลฝอยหรือรับซื้อขยะมูลฝอย และเป็นผู้ได้รับใบอนุญาตจากเจ้าพนักงานท้องถิ่นให้ดำเนินกิจการรับทำการเก็บขยะ กำจัด หรือหาประโยชน์จากการจัดการขยะมูลฝอยโดยทำเป็นธุรกิจหรือโดยได้รับประโยชน์ตอบแทนด้วยการคิดค่าบริการ

๔.๘ ผู้รับซื้อต้องมีผลงานในการรื้อถอน เก็บขยะมูลฝอย หรือผลงานประเภทเดียวกันกับงานที่ประมูลในครั้งนี้ ในวงเงินไม่น้อยกว่า ๓๑๒,๓๑๒ บาท (สามแสนหนึ่งหมื่นสองพันหนึ่งร้อยเจ็ดสิบเอ็ดบาทถ้วน) หรือไม่น้อยกว่า ๑๐,๔๐๕.๖๙ ตัน กับส่วนราชการ/รัฐวิสาหกิจ/องค์กรของรัฐ หรือเอกชนที่เขื่อถือได้และเป็นผลงานรับจ้างในสัญญาเดียว ซึ่งเป็นคู่สัญญาโดยตรงที่ได้ดำเนินการแล้วเสร็จ

๔.๙ ไม่เป็นผู้มีผลประโยชน์ร่วมกันกับผู้ซื้อรายอื่นที่เข้ายื่นข้อเสนอให้แก่เทศบาลตำบลโคกสำโรง

๔.๑๐ ไม่เป็นผู้ได้รับเอกสารธุรกิจหรือความคุ้มกัน ซึ่งอาจปฏิเสธไม่ยอมขึ้นศาลไทย เว้นแต่รัฐบาลของผู้ยื่นข้อเสนอได้มีคำสั่งให้สละเอกสารธุรกิจและความคุ้มกันเช่นว่าดังนี้

๕. ข้อกำหนดและเงื่อนไขการเสนอราคา ผู้ประสงค์เข้าร่วมประมูลราคายอดตลาดขยะมูลฝอยตกค้างสะสมของเทศบาลตำบลโคกสำโรง จำนวน ๒๐,๔๑๒.๓๗ ตัน ไม่มีสิทธิเข้าร่วมประมูล

๕.๑ ผู้ไม่มีรายชื่อยื่นบัญชีทะเบียนเข้าร่วมประมูลราคายอดตลาดขยะมูลฝอยตกค้างสะสมของเทศบาลตำบลโคกสำโรง จำนวน ๒๐,๔๑๒.๓๗ ตัน ไม่มีสิทธิเข้าร่วมประมูล ผู้ประสงค์เข้าร่วมประมูลราคายอดตลาดขยะมูลฝอยตกค้างสะสมของเทศบาลตำบลโคกสำโรง จะต้องเสนอราคารองแรกไม่ต่ำกว่าราคายอดตลาดขยะมูลฝอยตกค้างสะสมของเทศบาลตำบลโคกสำโรง ๑,๐๐๐ บาท (หนึ่งพันบาทถ้วน) หากไม่มีผู้เข้าร่วมประมูลราคายอดตลาดที่สูงกว่าอีกแล้ว คณะกรรมการขายทอดตลาดจะทำการปิดประมูลโดยวิธีการนับ ๑ ถึง ๓ ให้ถือว่าผู้ที่ได้เสนอราคาไว้สูงสุดคนสุดท้ายเป็นผู้ประมูลได้ แต่ในขณะที่ยังนับไม่ถึง ๓ ผู้เข้าร่วมประมูลราคายอดตลาดที่มีสิทธิจะเสนอราคาสูงกว่าได้

๕.๓ ผู้เสนอราคาสูงสุดจะเป็นผู้ชนะการประมูล โดยจะต้องไม่ต่ำกว่าราคายอดตลาดขยะมูลฝอยตกค้างของเทศบาลตำบลโคกสำโรง กำหนดไว้ การพิจารณาตัดสินผู้ชนะการประมูลราคายอดตลาดที่อีกเป็นเดือนขาด ผู้ใดจะต้องยื่นฟ้องร้อง หรือเรียกค่าเสียหายได้มีได้ และคณะกรรมการขายทอดตลาดจะประกาศซื้อผู้ชนะการประมูลและราคายอดตลาด ณ สถานที่ขายทอดตลาด โดยถือว่าผู้ชนะการประมูลยอมรับและปฏิบัติตามเงื่อนไขที่ทางราชการกำหนด

๕.๔ เทศบาลตำบลโโคกสำโรง ขอสงวนสิทธิ์ที่จะยกเลิกผลประมูลขายทอดตลาด แม้จะประกาศผลไปแล้วก็ตาม โดยไม่จำเป็นต้องแจ้งให้ผู้ชนะการประมูลทราบ หากมีเหตุที่เชื่อได้ว่าการประมูลขายทอดตลาดในครั้งนี้ ผู้ชนะการประมูลได้กระทำโดยไม่สุจริต เช่น การเสนอเอกสารอันเป็นเท็จ หรือใช้บุคคลธรรมด้า หรือนิติบุคคลอื่นมาเสนอราคาแทน หรือเป็นผู้มีผลประโยชน์ร่วมกับผู้เสนอราคารายอื่น หรือสมยอมกันในการเสนอราคา เป็นต้น ทั้งนี้ เพื่อประโยชน์ของทางราชการเป็นสำคัญ และให้อีกว่าการตัดสินของเทศบาลตำบลโโคกสำโรงเป็นเด็ดขาด ผู้เสนอราคา จะเรียกร้องค่าเสียหายได้ฯ มิได้

๕.๕ เทศบาลตำบลโโคกสำโรง จะเรียกผู้ชนะการประมูล มาทำสัญญาหรือหนังสือข้อตกลงซื้อขาย พร้อมชำระค่าขยะมูลฝอยตกค้างสะสม หากผู้ชนะการประมูลไม่มาทำสัญญาหรือหนังสือข้อตกลงซื้อขายเทศบาลตำบลโโคกสำโรง จะรับหลักประกันการเสนอราคา และดำเนินการขายทอดตลาดใหม่ ผู้ชนะการประมูลที่ไม่มาทำสัญญาหรือ ข้อตกลงไม่มีสิทธิจะเข้าร่วมประมูลราคาขายทอดตลาดของเทศบาลตำบลโโคกสำโรงในครั้งต่อไปและถ้าจำนวนเงินที่ขายได้ในครั้งหลังต่ำกว่าการขายทอดตลาดในครั้งที่ผู้ชนะการประมูลเสนอ เป็นจำนวนเท่าใด ผู้เข้าร่วมประมูลที่ชนะการประมูลในครั้งก่อน ต้องรับผิดชอบชดใช้ในส่วนที่ขาดนั้นให้กับเทศบาลตำบลโโคกสำโรง พร้อมค่าใช้จ่ายอื่นที่เพิ่มขึ้นโดยไม่มีเงื่อนไขใดให้ทั้งสิ้น

๕.๖ พัสดุที่เทศบาลตำบลโโคกสำโรงนำมาย้ายทอดตลาดในครั้งนี้ นำมาย้ายตามสภาพที่ปรากฏ ณ วันที่นัดหมายดูสภาพทรัพย์สิน และวันที่ประมูลราคา ผู้ประสงค์เข้าร่วมประมูลราคาไม่อาจเรียกร้องหรือร้องขอให้เทศบาลตำบลโโคกสำโรง ดำเนินการอย่างโดยย่างหนึ่ง เพื่อปรับปรุง เปลี่ยนแปลง ต่อเติม หรือแก้ไขให้ทรัพย์สินที่นำมาย้ายทอดตลาดมีสภาพดีขึ้น

๕.๗ ผู้ชนะการประมูล ต้องขนย้ายมูลฝอยในป่องกลบขยะมูลฝอยที่เสนอราคาได้ทั้งหมดออกจากบริเวณสถานีกำจัดขยะมูลฝอยให้เสร็จสิ้นภายใน ๒ ปี นับถัดจากวันลงนามในสัญญาซื้อขายหากล่วงเลยกำหนดระยะเวลาดังกล่าว เทศบาลตำบลโโคกสำโรง จะไม่รับผิดชอบในความเสียหายที่เกิดขึ้นจากการเคลื่อนย้ายขยะมูลฝอยในป่องกลบออกไปจากบริเวณสถานีกำจัดขยะมูลฝอย ผู้ชนะการประมูลต้องระมัดระวังมิให้เกิดความเสียหายแก่ทรัพย์สินของทางราชการ หากมีความเสียหายเกิดขึ้นผู้ชนะการประมูลจะต้องรับผิดชอบในความเสียหายนั้น

๕.๘ กรณีที่ผู้ชนะการประมูลไม่สามารถดำเนินการขนย้ายขยะมูลฝอยสะสมในป่องกลบขยะมูลฝอยให้แล้วเสร็จภายในเวลาที่กำหนด ผู้ชนะการประมูลต้องชำระค่าปรับในอัตราวันละ ๐.๒๐% ของราคาน้ำประมูลได้ให้กับเทศบาลตำบลโโคกสำโรง จนกว่าจะดำเนินการแล้วเสร็จ

๖. เงื่อนไขและข้อกำหนดเพิ่มเติม

๖.๑ ผู้รับซื้อจะต้องเป็นผู้มีอาชีพ และมีใบอนุญาตตามมาตรา ๓๔/๒ แห่งพระราชบัญญัติรักษาความสะอาดและความเป็นระเบียบเรียบร้อยของบ้านเมือง (ฉบับที่ ๒) พ.ศ. ๒๕๖๐ ต้องเป็นผู้ที่ได้รับใบอนุญาตจากเจ้าพนักงานห้องถีนเพื่อเก็บขยะ จำกัดขยะ หรือหาประโยชน์จากการจัดการขยะมูลฝอย

๖.๒ ผู้รับซื้อจะต้องจัดหาแรงงานในการดำเนินการ

๖.๓ ผู้รับซื้อจะต้องดำเนินการขนย้ายขยะมูลฝอย ออกจากสถานีกำจัดขยะมูลฝอยของเทศบาลตำบลโโคกสำโรง โดยไม่กระทบหรือก่อให้เกิดความเดือดร้อน หรือเป็นเหตุร้ายๆ ส่งกลิ่นเหม็น เป็นที่น่ารังเกียจแก่ประชาชน ตั้งแต่ต้นทางจนถึงปลายทาง

๖.๔ ผู้รับซื้อจะต้องเป็นผู้รับผิดชอบค่าใช้จ่ายในการจัดหาพนักงาน ค่าเครื่องจักรกลในการดำเนินการค่าขนย้าย ค่าสาธารณูปโภค และอื่นๆ จนเสร็จสิ้น

๖.๕ ผู้รับซื้อจะต้องดำเนินการขนย้ายขยะมูลฝอย ออกจากสถานีกำจัดขยะมูลฝอยของเทศบาลตำบลโโคกสำโรง เนพะขยะมูลฝอย โดยไม่รวมกรวด หิน ดิน ราย บุนในบริเวณดังกล่าว ยกเว้น สิ่งปนเปื้อนที่ติดไปกับขยะมูลฝอยตามสภาพแห่งขยะมูลฝอยนั้น

๖.๖ เมื่อผู้รับซื้อได้รับขยะมูลฝอยที่ส่งมอบถูกต้องครบถ้วนผู้รับซื้อหรือเจ้าหน้าที่ของผู้รับซื้อ จะต้องออกหลักฐานการรับให้แก่เทศบาลตำบลโคลกสำโรง ทุกครั้ง เพื่อจะนำไปเป็นหลักฐานประกอบการรับชำระเงินค่าขยะแต่หากปรากฏว่ามีปริมาณขยะมูลฝอยมากกว่าที่ได้ทำสัญญาซื้อขายไว้ ผู้รับซื้อจะต้องชำระเงินค่าขยะส่วนเกินให้กับเทศบาลตำบลโคลกสำโรง ตามหลักฐานการซื้อน้ำหนัก ในอัตราราคาต่อตันตามที่กำหนด ในขณะเดียวกัน หากปรากฏว่ามีปริมาณขยะมูลฝอยน้อยกว่าที่ได้ทำสัญญาซื้อขายไว้ ให้ผู้รับซื้อชำระเงินค่าขยะตามจำนวนปริมาณขยะที่ได้กำหนดในข้อตกลง

๖.๗ ผู้รับซื้อจะต้องทำการปรับเกลี้ยบ่อขยะให้เรียบร้อยหลังจากการทำการรื้อ ร่อน ชน ย้ายขยะ แล้ว

๖.๘ การซื้อน้ำหนักขยะมูลฝอย ให้ใช้ตราซึ่งออกโดยเทศบาลตำบลโคลกสำโรง เท็นสมควร

๖.๙ หากมีความจำเป็นในการพัฒนาคุณภาพขยะมูลฝอย เช่น การผลิตเป็นเชื้อเพลิง (RDF) เพื่อให้สามารถส่งให้แก่ผู้รับซื้อ RDF ได้ ผู้รับซื้อต้องเป็นผู้รับผิดชอบในการจัดหาพนักงาน เครื่องจักรอุปกรณ์และค่าสาธารณูปโภคต่างๆ ทั้งหมด

๖.๑๐ ผู้รับซื้อจะต้องเสนอแผนการดำเนินการป้องกันและแก้ไขปัญหาเหตุร่องเรียน ซึ่งอาจระหว่างการดำเนินการรื้อ ร่อน และ/หรือชน ย้ายขยะมูลฝอย

๖.๑๑ ผู้รับซื้อจะต้องไม่ทำให้โครงสร้างเดิมของสถานีกำจัดขยะมูลฝอยเทศบาลตำบลโคลกสำโรง (รายละเอียดตามแบบแนบท้าย) ชำรุดเสียหาย โดยกำหนดให้ชุดรื้อขยะ ที่ระดับความลึกไม่เกิน ๕ เมตร จากระดับคันบ่อฝังกลบขยะ หากชำรุดเสียหายผู้รับซื้อต้องเป็นผู้รับผิดชอบ

โดยประกาศฉบับนี้ เทศบาลตำบลโคลกสำโรง ถือว่าผู้ประสงค์เข้าร่วมประมูลราคาทุกราย ได้รับทราบเงื่อนไขการขายทอดตลาดในครั้งนี้ และยินยอมปฏิบัติตามเงื่อนไขโดยเคร่งครัดทุกประการ

จึงประกาศมาเพื่อทราบโดยทั่วกัน

ประกาศ ณ วันที่ ๒๘ เดือน กุมภาพันธ์ พ.ศ. ๒๕๖๖



(นางสาวสุรีรัตน์ วรปัญญา)
นายกเทศมนตรีตำบลโคลกสำโรง

ขอบเขตงาน (Term of Reference : TOR)
การกำจัดขยะมูลฝอยตกค้างสะสมในสถานีกำจัดขยะมูลฝอยโดยวิธีการจำหน่ายขายหอดตลาด
ให้แก่เอกชน
เทศบาลตำบลโคกสำโรง อำเภอโคกสำโรง จังหวัดพะบุรี

๑. ความเป็นมา

เทศบาลตำบลโคกสำโรง เป็นองค์กรปกครองส่วนท้องถิ่น มีหน้าที่ในการจัดเก็บ ขน และกำจัดขยะมูลฝอย แบบฝังกลบถูกหลักสุขาภิบาล สถานีกำจัดขยะมูลฝอยของเทศบาลตำบลโคกสำโรง มีขนาดพื้นที่ ๔๙ ไร่ ๒ งาน ๘๐ ตารางวา ได้รับการสนับสนุนงบประมาณจากกระทรวงวิทยาศาสตร์ เทคโนโลยีและสิ่งแวดล้อม ในการวางแผน ก่อสร้างระบบกำจัดขยะมูลฝอยอย่างถูกหลักสุขาภิบาล รวมงบประมาณทั้งสิ้น ๓๓,๔๑๕,๐๐๐ บาท ในการจัดซื้อ ที่ดิน (เทศบาลได้สมทบเงินงบประมาณในการจัดซื้อที่ดิน จำนวน ๓๗๕,๐๐๐ บาท) ศึกษาความเหมาะสมและออกแบบรายละเอียดก่อสร้างระบบ บริบูรณ์พื้นที่ก่อสร้างชุดบ่อฝังกลบขยะ ชุดบ่อบำบัดน้ำเสีย สร้างอาคาร สำนักงาน อาคารซึ่งน้ำหนัก รวมถึงค่าจัดซื้อเครื่องจักร อุปกรณ์ เครื่องใช้ และครุภัณฑ์ภายในทั้งหมด ก่อสร้างแล้วเสร็จ เมื่อปี พ.ศ. ๒๕๔๓ โดยได้เริ่มดำเนินการรองรับการกำจัดขยะมูลฝอย ของเทศบาลฯ และขยะมูลฝอยของ องค์กรปกครองส่วนท้องถิ่นอื่นที่ขอร่วมในการกำจัดขยะมูลฝอย ในบ่อฝังกลบขยะมูลฝอยบ่อที่ ๑ ตั้งแต่ปี พ.ศ. ๒๕๔๔ ซึ่งมีปริมาณขยะมูลฝอยที่เข้าสู่สถานีกำจัดขยะมูลฝอย และถูกนำไปกำจัด ประมาณ ๖ - ๘ ตัน/วัน จนถึงปี พ.ศ. ๒๕๔๕ จึงได้ปิดระบบในบ่อฝังกลบที่ ๑ เทศบาลตำบลโคกสำโรง ได้ทำการเปิดใช้บ่อฝังกลบขยะบ่อที่ ๒ ตั้งแต่ปี พ.ศ. ๒๕๔๕ จนถึงปัจจุบัน และได้ขอรับการทิ้งร่วมจากองค์กรปกครองส่วนท้องถิ่นอื่น เนื่องจากบ่อฝังกลบขยะบ่อที่ ๒ เริ่มเต็ม โดยทางเทศบาลฯ ยังไม่ได้ดำเนินการเปิดบ่อฝังกลบขยะมูลฝอยบ่อใหม่

เทศบาลตำบลโคกสำโรง ได้ดำเนินการบริหารจัดการสถานีกำจัดขยะมูลฝอย โดยวิธีการเทกอง (Open Dump) ในบ่อฝังกลบบ่อที่ ๒ พื้นที่ ๔ ไร่ ขนาด ๔๕ x ๔๕ เมตร ลึก ๖ เมตร ปริมาตรพื้นที่ฝังกลบ ๔๓,๓๕๐ ลูกบาศก์เมตร ปัจจุบันเต็มแล้ว โดยมีร่องรอยโคลนเลี้ยงและฝังกลบขยะมูลฝอยประจำทุกวันและฝังกลบด้วยดิน เป็นระยะ และไม่มีการเผาขยะมูลฝอยในสถานที่กำจัดขยะมูลฝอยแต่อย่างใด มีปริมาณขยะมูลฝอยเข้าสู่ระบบตั้งแต่ เริ่มเปิดใช้งาน รวม ๖๔,๓๗๑.๒๒ ลูกบาศก์เมตร คิดเป็นปริมาณขยะมูลฝอยตกค้างสะสม จำนวน ๒๐,๔๑๑.๓๗ ตัน ตันนี้ เพื่อประโยชน์ในการบริหารจัดการขยะมูลฝอยตกค้างสะสมของเทศบาลตำบลโคกสำโรง โดยการนำขยะไปใช้ประโยชน์ และรองรับการบริหารจัดการขยะมูลฝอยในอนาคต การจำหน่ายขยะมูลฝอยตกค้างสะสมในสถานีกำจัด ขยะมูลฝอยของเทศบาล โดยให้เอกชนดำเนินการนำไปใช้ประโยชน์ จะสามารถทำให้เทศบาลมีพื้นที่สำหรับการ จัดการขยะมูลฝอยที่จะเกิดขึ้นในอนาคต ลดการร้องเรียนและผลกระทบด้านสิ่งแวดล้อม ประหยัดงบประมาณในการ ที่จะปรับปรุงบ่อฝังกลบขยะ ระยะที่ ๓ (บ่อที่ ๓) ยิ่งทั้งยังเป็นการพัฒนารายได้ให้แก่เทศบาลด้วย

๒. วัตถุประสงค์

๑. เพื่อกำจัดขยะมูลฝอยตกค้างสะสม
๒. เพื่อเพิ่มพื้นที่ในการบริหารจัดการขยะมูลฝอย
๓. เพื่อลดผลกระทบด้านสิ่งแวดล้อม
๔. เพื่อเป็นการประหยัดงบประมาณที่ต้องนำไปปรับปรุงบ่อฝังกลบขยะ ระยะที่ ๓ (บ่อที่ ๓)
๕. เพื่อเพิ่มพูนรายได้ให้เทศบาลตำบลโคกสำโรง นำไปพัฒนาท้องถิ่น

สำเนาถูกต้อง

(นายชัย คงกิจ)
ผู้อำนวยการ

/๓. คุณสมบัติ

๓. คุณสมบัติของผู้รับซื้อ

๓.๑ ผู้รับซื้อต้องเป็นนิติบุคคลหรือบุคคลธรรมดาที่ประกอบอาชีพเกี่ยวกับการจำหน่ายมูลฝอยหรือรับซื้อขายมูลฝอย โดยแสดงเอกสารหลักฐาน ผลงานประเภทเดียวกันนี้ไม่น้อยกว่า ๕๐ เปอร์เซ็นต์หรือไม่น้อยกว่า ๑๐,๔๐๕.๖๙ ตัน กับประกาศครั้งนี้

๓.๒ ผู้รับซื้อต้องไม่เป็นบุคคลล้มละลาย

๓.๓ ผู้รับซื้อต้องไม่เป็นบุคคลซึ่งอยู่ในระหว่างรับการยื่นข้อเสนอหรือทำสัญญากับหน่วยงานของรัฐไว้

๓.๔ ผู้รับซื้อต้องไม่เป็นผู้ถูกระบุชื่อไว้ในบัญชีรายชื่อผู้ทั้งงานของทางราชการและแจ้งเวียนชื่อให้เป็นผู้ทั้งงานของหน่วยงานของรัฐ

๓.๕ ผู้รับซื้อต้องมีคุณสมบัติและไม่มีลักษณะต้องห้ามตามที่คณะกรรมการนโยบายการจัดซื้อจ้างและบริหารพัสดุภาครัฐกำหนด

๓.๖ ผู้รับซื้อต้องไม่เป็นผู้มีผลประโยชน์ร่วมกันกับผู้ซื้อรายอื่นที่เข้ายื่นข้อเสนอให้แก่ เทศบาลตำบลโคกสำโรง

๓.๗ ผู้รับซื้อต้องไม่เป็นผู้ได้รับเอกสารหรือคุ้มครอง ซึ่งอาจปฏิเสธไม่อนุมัติศัลไช

๓.๘ ผู้รับซื้อต้องไม่เป็นผู้ที่ไม่ผ่านเกณฑ์การประเมินผลการปฏิบัติงานตามระเบียบที่รัฐมนตรีว่าการกระทรวงการคลังกำหนด

๓.๙ ผู้รับซื้อต้องไม่อยู่ในฐานะเป็นผู้ไม่แสดงบัญชีรายรับรายจ่ายหรือแสดงบัญชีรายรับรายจ่ายไม่ครบถ้วน ในสาระสำคัญตามคณะกรรมการ พ.ป.ช. กำหนด

๔. ขอบเขตของงาน (Term of Reference : TOR)

ขยายขยะมูลฝอยต่อก้าวต่อไปในสถานีกำจัดขยะมูลฝอยเทศบาลตำบลโคกสำโรง จำนวน ๒๐,๘๑๓.๓๗ ตัน (คำนวณจากปริมาตรขยะมูลฝอย จำนวน ๖๙,๓๗๑.๒๒ ลูกบาศก์เมตร คูณด้วยความหนาแน่น ๐.๓ ตัน/ลูกบาศก์เมตร (ค่าความหนาแน่น อ้างอิงจากคู่มือการกรอกข้อมูลการจัดการขยะมูลฝอยตามแบบ คพ. ๑,๒ และ ๓ ปี ๒๕๖๓, กรมควบคุมมลพิษ) โดยผู้รับซื้อจะต้องขนย้ายขยะมูลฝอย ออกจากสถานีกำจัดขยะมูลฝอยเทศบาลตำบลโคกสำโรง ให้เสร็จสิ้นภายในระยะเวลาที่กำหนดในสัญญา

๕. ระยะเวลาดำเนินการ

กำหนดแล้วเสร็จภายใน ๒ ปี ถัดจากวันที่มีการลงนามสัญญาซื้อขาย

(นายพัชรา คงวนิช)

๖. เงื่อนไขการชำระเงิน

๑. ผู้รับซื้อต้องชำระเงินล่วงหน้า เป็นจำนวนเงินไม่น้อยกว่าร้อยละ ๒๐ (ยี่สิบ) ของราคารายขยะต่อก้าวที่จะขาย และจะต้องเข้าทำสัญญา หรือข้อตกลงกับเทศบาลตำบลโคกสำโรง ภายใน ๗ วัน นับถัดจากวันที่ได้รับแจ้ง เป็นหนังสือจากเทศบาลตำบลโคกสำโรง

๒. ผู้รับซื้อต้องชำระเงินเป็นวงเดียว จำนวน ๒ วงเดียว ดังนี้

(๑) วงแรก ผู้ซื้อต้องชำระเงิน จำนวน ๓๒๑,๐๐๐ บาท หลังจากชำระเงินล่วงหน้าตามปริมาณขยะที่ขนย้ายออกจากสถานีกำจัดขยะมูลฝอย เทศบาลตำบลโคกสำโรง ไม่น้อยกว่า ๑๐,๗๐๐ ตัน

(๒) วงสุดท้าย ผู้ซื้อต้องชำระเงินในอัตราปริมาณขยะส่วนที่เหลือจาก (๑) ให้เป็นไปตามสัญญา ในวันที่ดำเนินการขนย้ายขยะจนเสร็จสิ้น ภายใน ๒ ปี นับถัดจากวันที่ลงนามในสัญญา

/๗. เงื่อนไขและ

๗. เงื่อนไขและข้อกำหนดเพิ่มเติม

๗.๑ ผู้รับซื้อจะต้องเป็นผู้มีอาชีพ และมีใบอนุญาตตามมาตรา ๓๔/๒ แห่งพระราชบัญญัติรักษาราชความสะอาด และความเป็นระเบียบเรียบร้อยของบ้านเมือง (ฉบับที่ ๒) พ.ศ. ๒๕๖๐ ต้องเป็นผู้ที่ได้รับใบอนุญาตจากเจ้าหน้าที่ กองสินเพื่อเก็บชน กำจัดขยะ หรือห้าประโชนจากการจัดการขยะมูลฝอย

๗.๒ ผู้รับซื้อจะต้องจัดหาแรงงานในการดำเนินการ

๗.๓ ผู้รับซื้อจะต้องดำเนินการขนย้ายขยะมูลฝอย ออกจากสถานีกำจัดขยะมูลฝอยของเทศบาลตำบล โคกสำโรง โดยไม่กระทบหรือก่อให้เกิดความเดือดร้อน หรือเป็นเหตุรำคาญ ส่งกลิ่นเหม็น เป็นที่น่ารังเกียจ แก่ประชาชน ดังแต่ต้นทางจนถึงปลายทาง

๗.๔ ผู้รับซื้อจะต้องเป็นผู้รับผิดชอบค่าใช้จ่ายในการจัดหาพนักงาน ค่าเครื่องจักรกลในการดำเนินการ ค่าขนย้าย ค่าสาธารณูปโภค และอื่น ๆ จนเสร็จสิ้น

๗.๕ ผู้รับซื้อจะต้องดำเนินการขนย้ายขยะมูลฝอย ออกจากสถานีกำจัดขยะมูลฝอยของเทศบาลตำบล โคกสำโรง เฉพาะขยะมูลฝอย โดยไม่รวมกรวด หิน ดิน ทราย ปูนในบริเวณดังกล่าว ยกเว้น ถึงปันเปื้อนที่ติดไปกับ ขยะมูลฝอยตามสภาพแห่งขยะมูลฝอยนั้น

๗.๖ เมื่อผู้รับซื้อได้รับขยะมูลฝอยที่ส่งมอบโดยต้องครบถ้วนผู้รับซื้อหรือเจ้าหน้าที่ของผู้รับซื้อ จะต้องออก หลักฐานการรับให้แก่เทศบาลตำบลโคกสำโรง ทุกครั้ง เพื่อจะนำไปเป็นหลักฐานประกอบการรับชำระเงินค่าขยะ แต่หากปรากฏว่ามีปริมาณขยะมูลฝอยมากกว่าที่ได้ทำสัญญาซื้อขายไว้ ผู้รับซื้อจะต้องชำระเงินค่าขยะส่วนเกินให้กับ เทศบาลตำบลโคกสำโรง ตามหลักฐานการซื้อน้ำหนัก ในอัตราราคาต่อตันตามที่กำหนด ในขณะเดียวกัน หากปรากฏ ว่ามีปริมาณขยะมูลฝอยน้อยกว่าที่ได้ทำสัญญาซื้อขายไว้ ให้ผู้รับซื้อชำระเงินค่าขยะตามจำนวนปริมาณขยะที่ได้ กำหนดในข้อตกลง

๗.๗ ผู้รับซื้อจะต้องทำการปรับเกลี่ยปูของให้เรียบร้อยหลังจากการทำการรื้อ ร่อน ขัน ย้ายขยะ และ

๗.๘ การซึ่งน้ำหนักขยะมูลฝอย ให้ใช้ตราชั่งเอกสารที่เทศบาลตำบลโคกสำโรง เทืนสมควร

๗.๙ หากมีความจำเป็นในการพัฒนาคุณภาพขยะมูลฝอย เช่น การผลิตเป็นเชื้อเพลิง (RDF) เพื่อให้สามารถ ส่งให้แก่ผู้รับซื้อ RDF ได้ ผู้รับซื้อต้องเป็นผู้รับผิดชอบในการจัดหาพนักงาน เครื่องจักรอุปกรณ์และค่าสาธารณูปโภค ต่างๆ ทั้งหมด

๗.๑๐ ผู้รับซื้อจะต้องเสนอแผนการดำเนินการป้องกันและแก้ไขปัญหาเหตุร้องเรียน ซึ่งอาจจะเกิดขึ้น ระหว่างการดำเนินการรื้อ ร่อน และ/หรือขัน ย้ายขยะมูลฝอย

๗.๑๑ ผู้รับซื้อจะต้องไม่ทำให้โครงสร้างเดิมของสถานีกำจัดขยะมูลฝอยเทศบาลตำบลโคกสำโรง ชำรุด เสียหาย โดยกำหนดให้ชุดรือขยะ ที่ระดับความลึกไม่เกิน ๕ เมตร จากระดับคันบ่อฝังกลบขยะ

๘. ราคากลาง

กำหนดราคากลางการขายขยะมูลฝอยต่อกิโลเมตร ที่ระดับหนึ่ง ๒๐,๘๑๑.๓๗ ตัน ราคากลางตันละ ๓๐ บาท เป็นเงินทั้งสิ้น ๖๒๔,๓๔๑.๑๐ บาท (หากแสลงห่มสีพัน- สามร้อยสี่สิบเอ็ดบาทสิบสองบาท)

๙. สถานที่ดำเนินการ


สำเนาถูกต้อง

/๑๐. ผลที่คาดว่าจะได้รับ

(นายจิราภรณ์ ทองคำ)

ผู้อำนวยการกองสาธารณูปโภคและสิ่งแวดล้อม

๑๐. ผลที่คาดว่าจะได้รับ

- ๑๐.๑ เทศบาลตำบลโคกสำโรง สามารถกำจัดขยะมูลฝอยตากค้างสะสมได้
๑๐.๒ มีพื้นที่ในการบริหารจัดการขยะมูลฝอยเพิ่มขึ้น
- ๑๐.๓ ลดปัญหาผลกระทบต่อสุขภาพ และรักษाचุณภาพสิ่งแวดล้อม
- ๑๐.๔ ประหยัดงบประมาณที่จะต้องนำไปปรับปรุงบ่อฝังกลบขยะ ระยะที่ ๓ (ปอที่ ๓)
- ๑๐.๕ เพิ่มพูนรายได้ในการนำไปพัฒนาท้องถิ่น

๑๑. หน่วยงานที่รับผิดชอบ

กองสาธารณสุขและสิ่งแวดล้อม เทศบาลตำบลโคกสำโรง อำเภอโคกสำโรง จังหวัดพะรี

(ลงชื่อ) 

ประธานกรรมการ

(นางมารศรี พันธ์เจริญ)

รองปลัดเทศบาลตำบลโคกสำโรง

(ลงชื่อ)

กรรมการ

(นายสุขุม พุ่มสร้าง)

ผู้อำนวยการกองช่าง


(ลงชื่อ)



กรรมการ/เลขานุการ

(นายสังวาลย์ ทองเกิด)



ผู้อำนวยการกองสาธารณสุขและสิ่งแวดล้อม


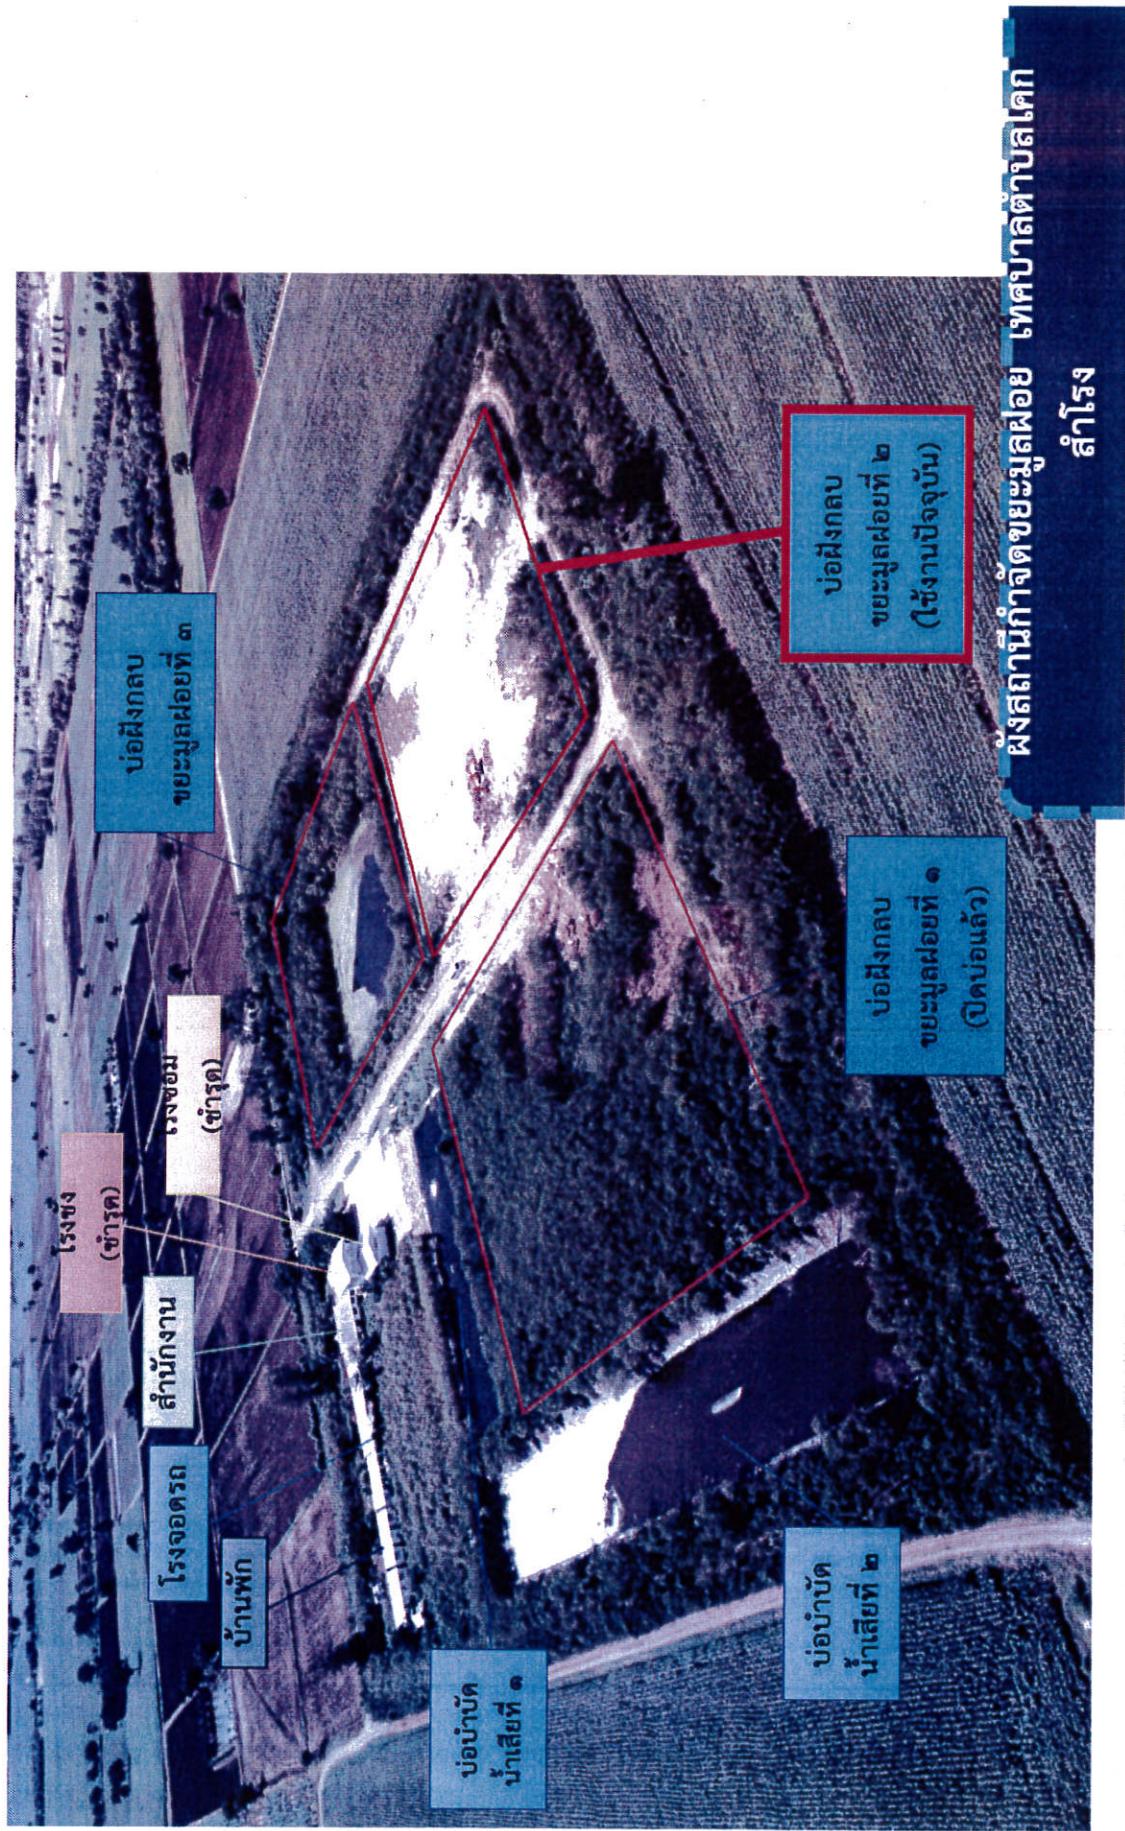







หลุมฝังกลบขยะที่๒
เริ่มใช้ ๒๕๕๔ - ปัจจุบัน

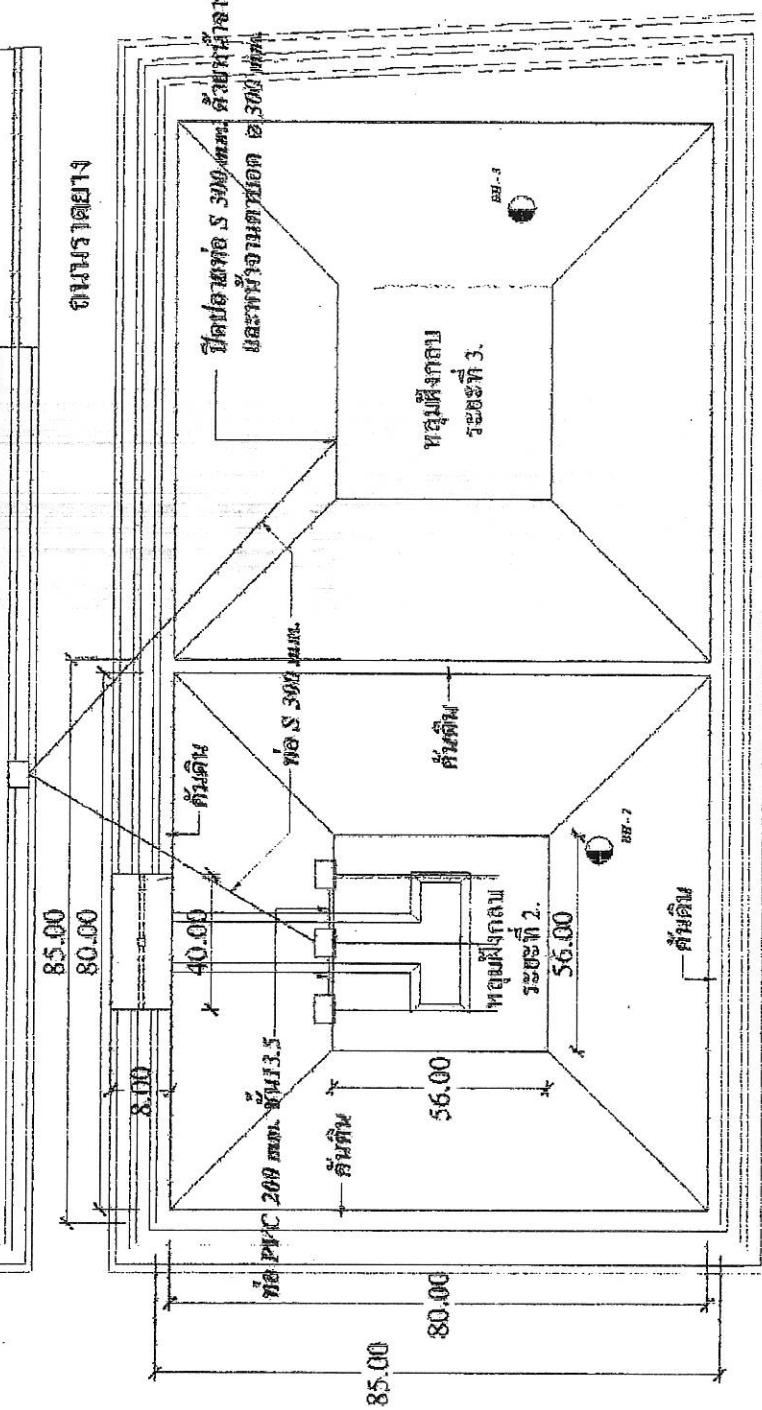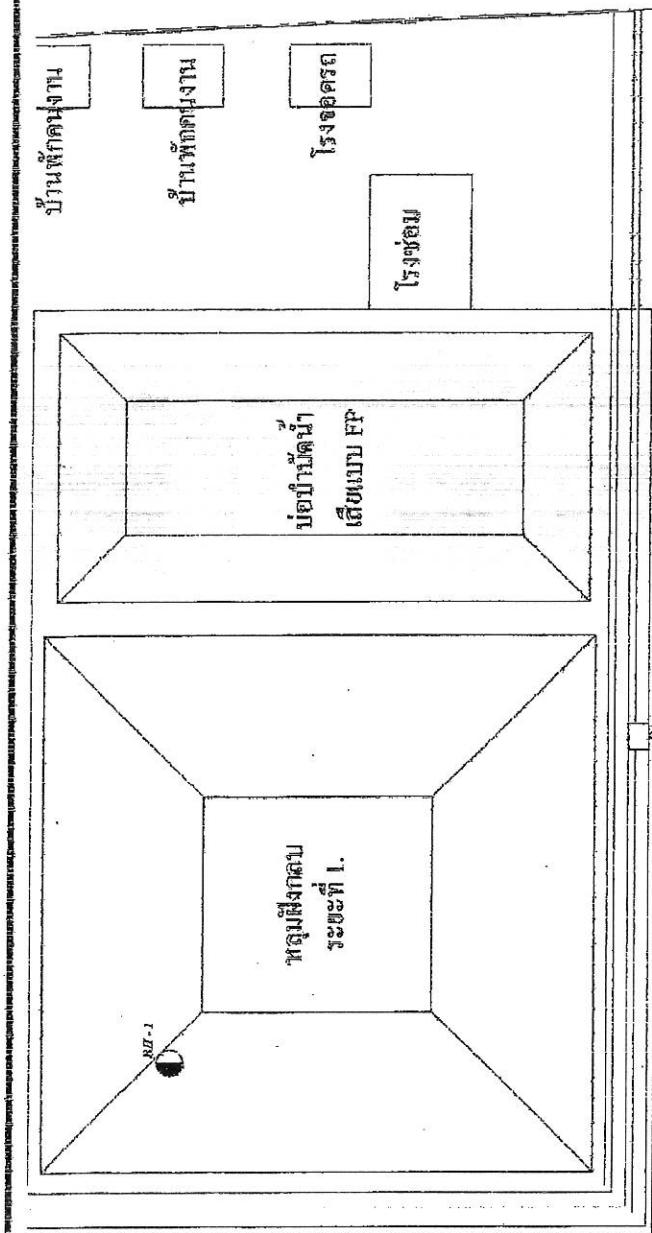

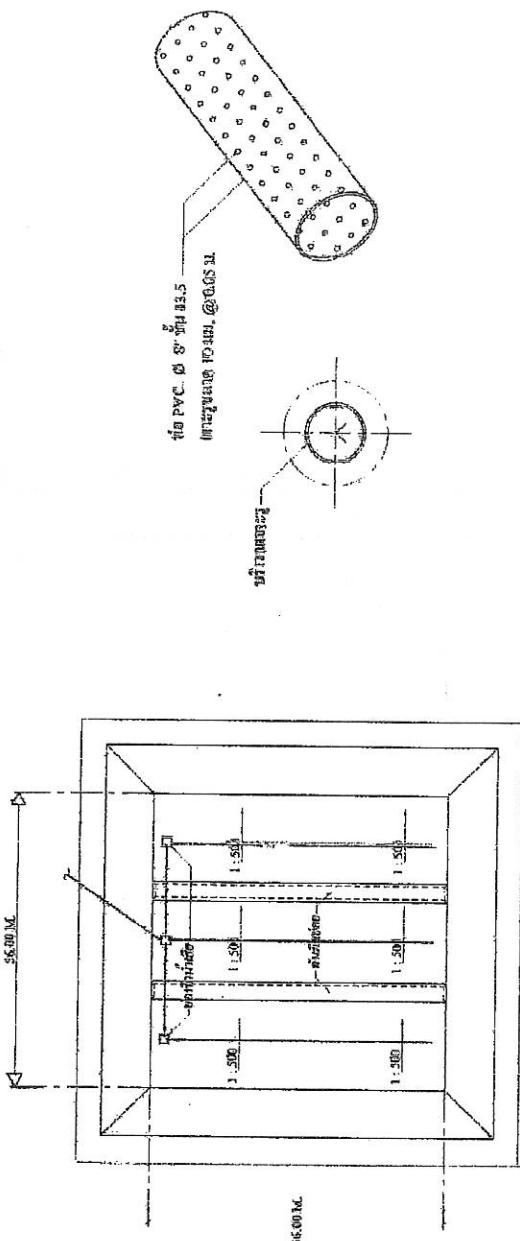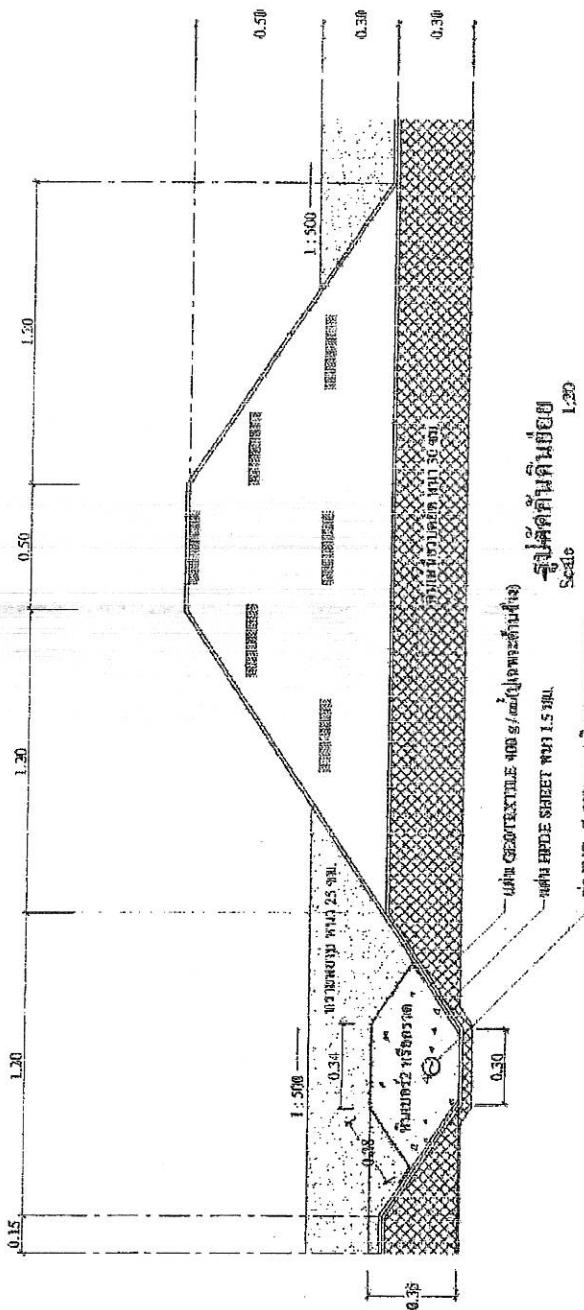


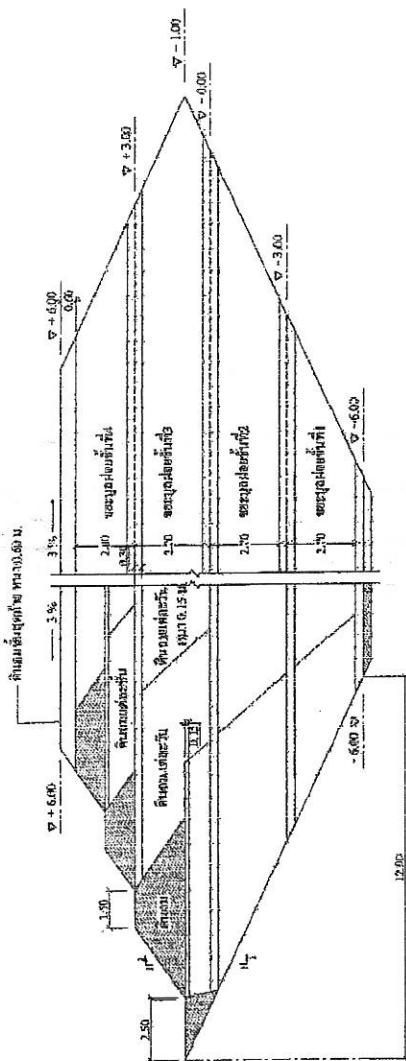



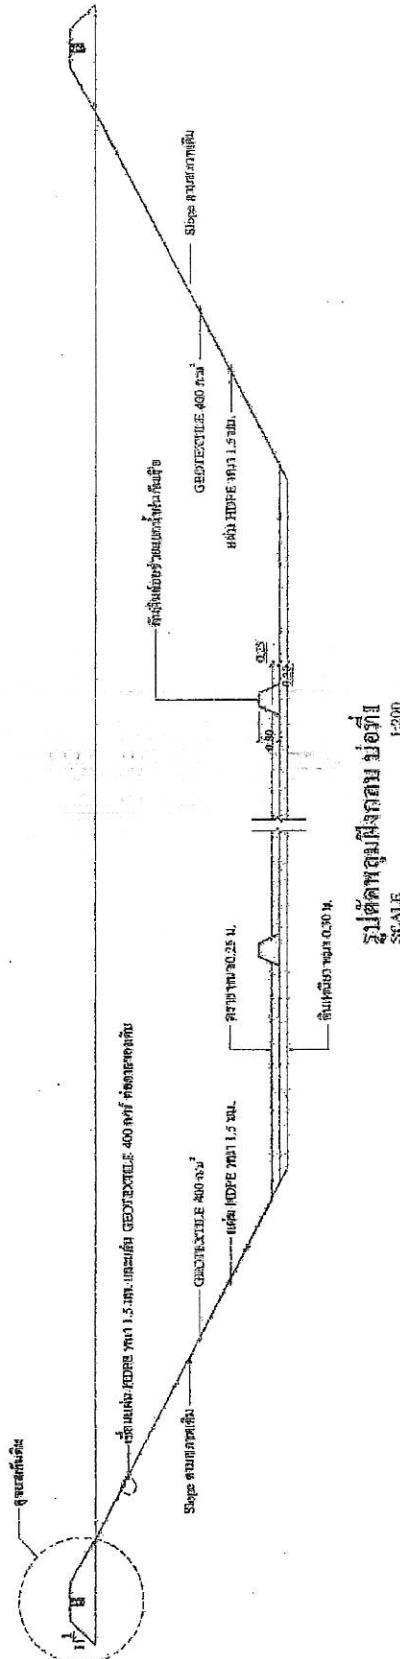

SCALE 1:200

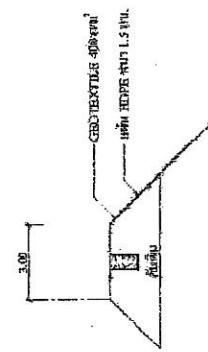


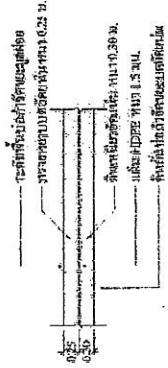









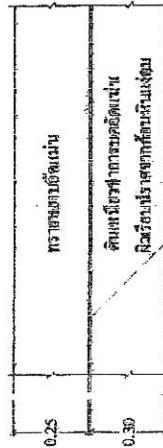

លាក់ GEOTEXTILE 400 g/m²

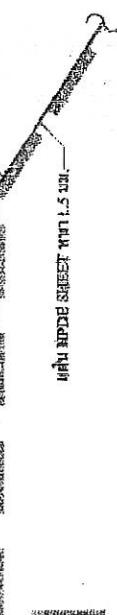


Scale 1:20





EXTRUSION WELD BOOT TO LINER (TYPE)

PIPE BOOT
CLAMP

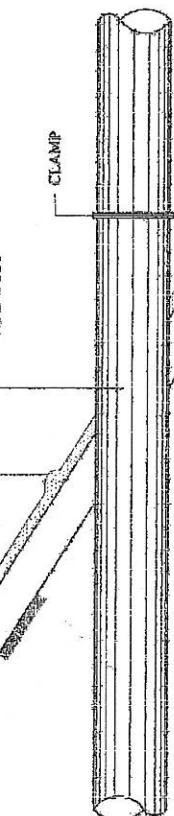






EXTRUSION WELD BOOT TO LINER (TYPE)

BETTER ATTACHMENT
CONCRETE COLLAR

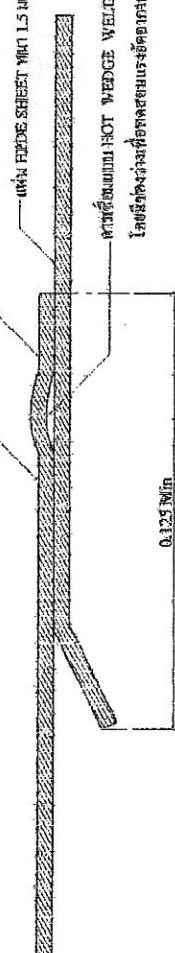




No Scale












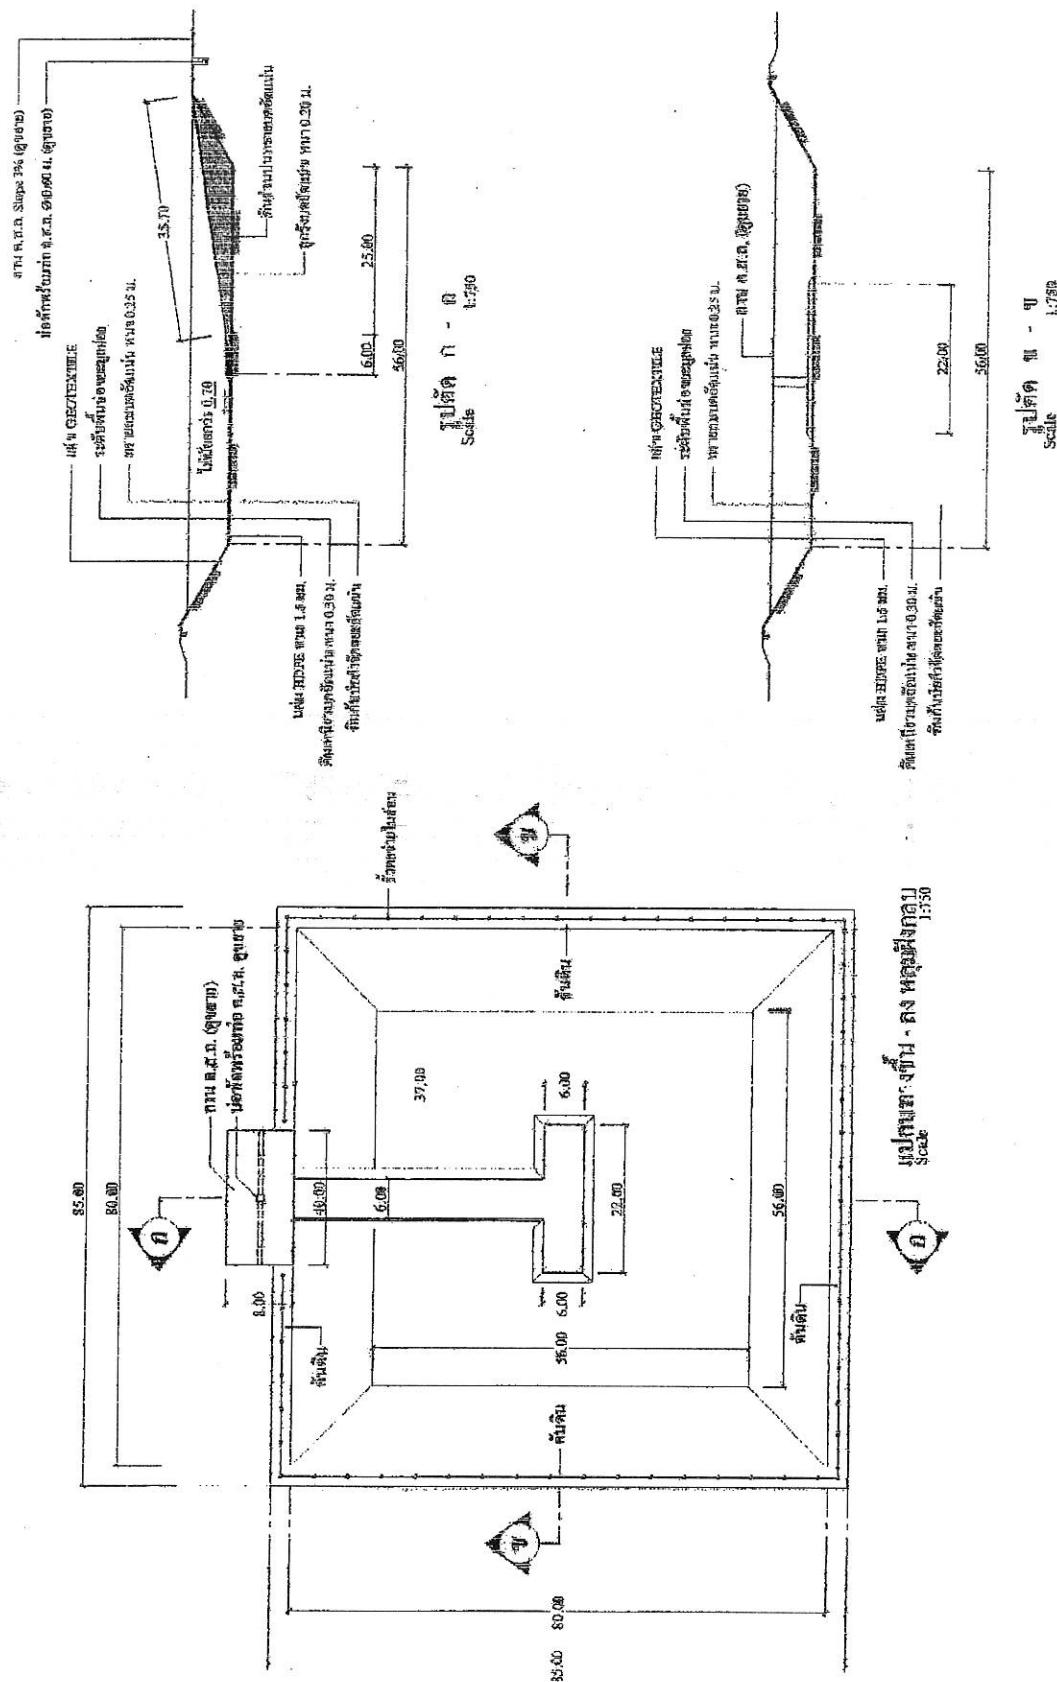



STAINLESS STEEL	STAINLESS STEEL
BALL BEARING	BALL BEARING
SILICON CARBIDE	SILICON CARBIDE
STAINLESS STEEL	STAINLESS STEEL





















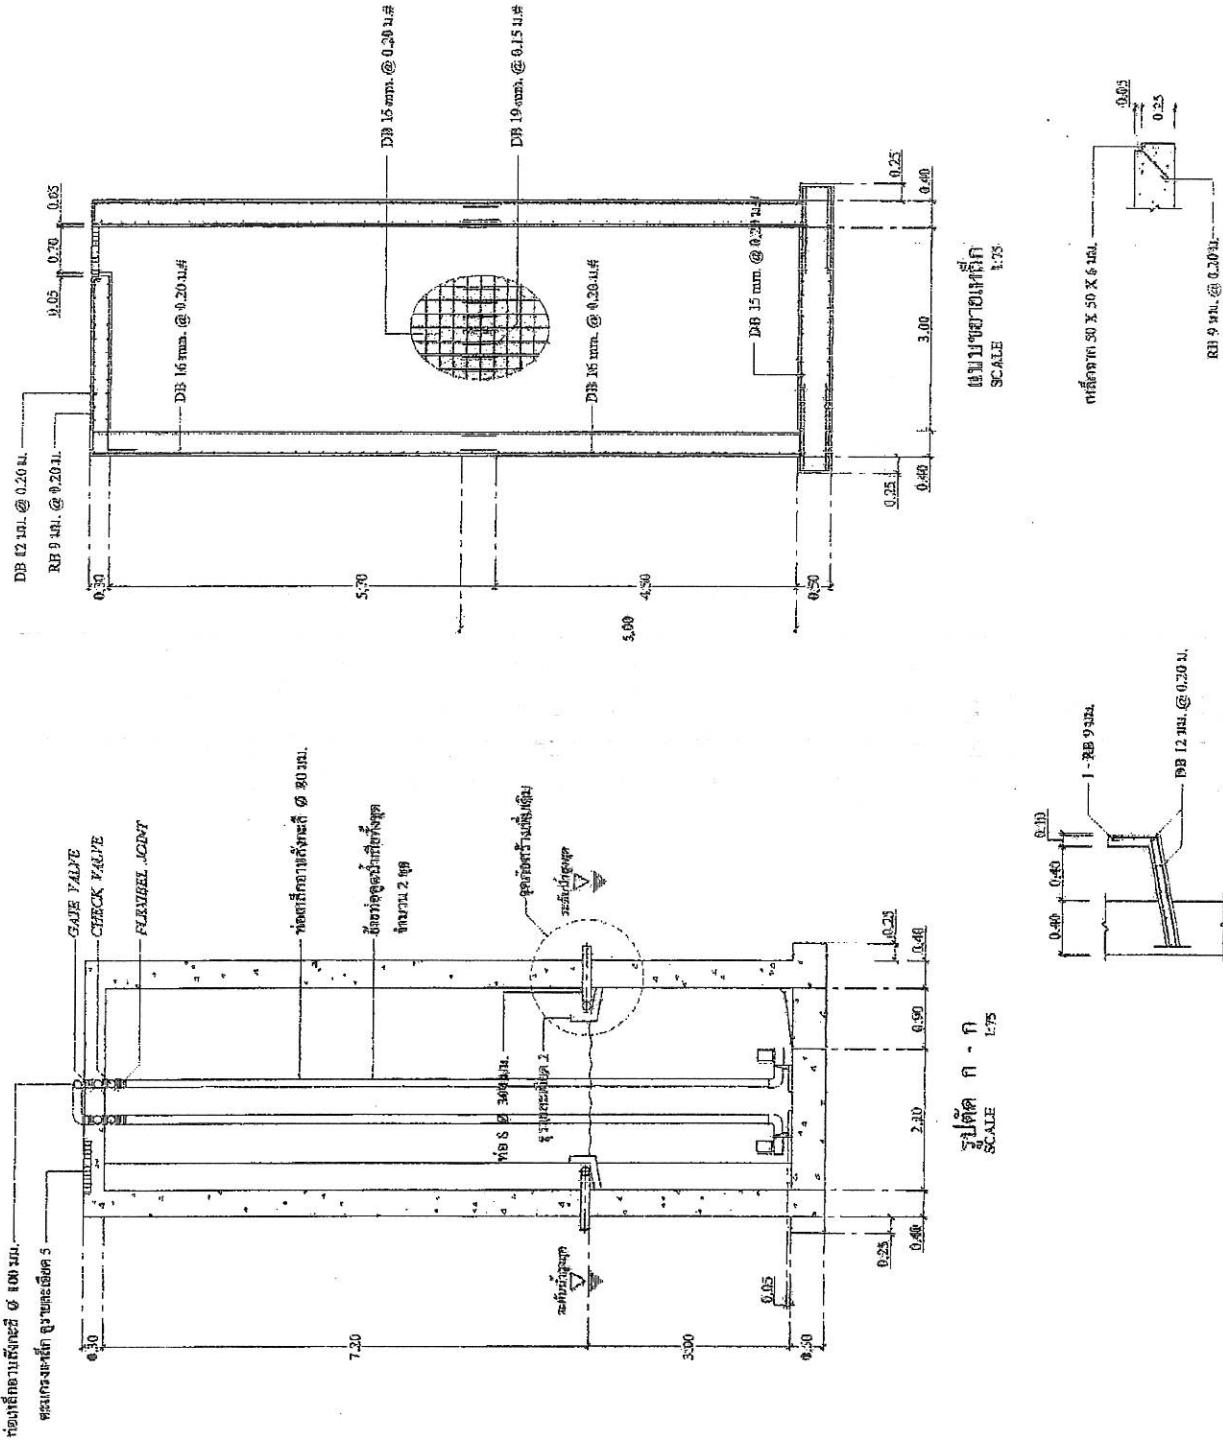


















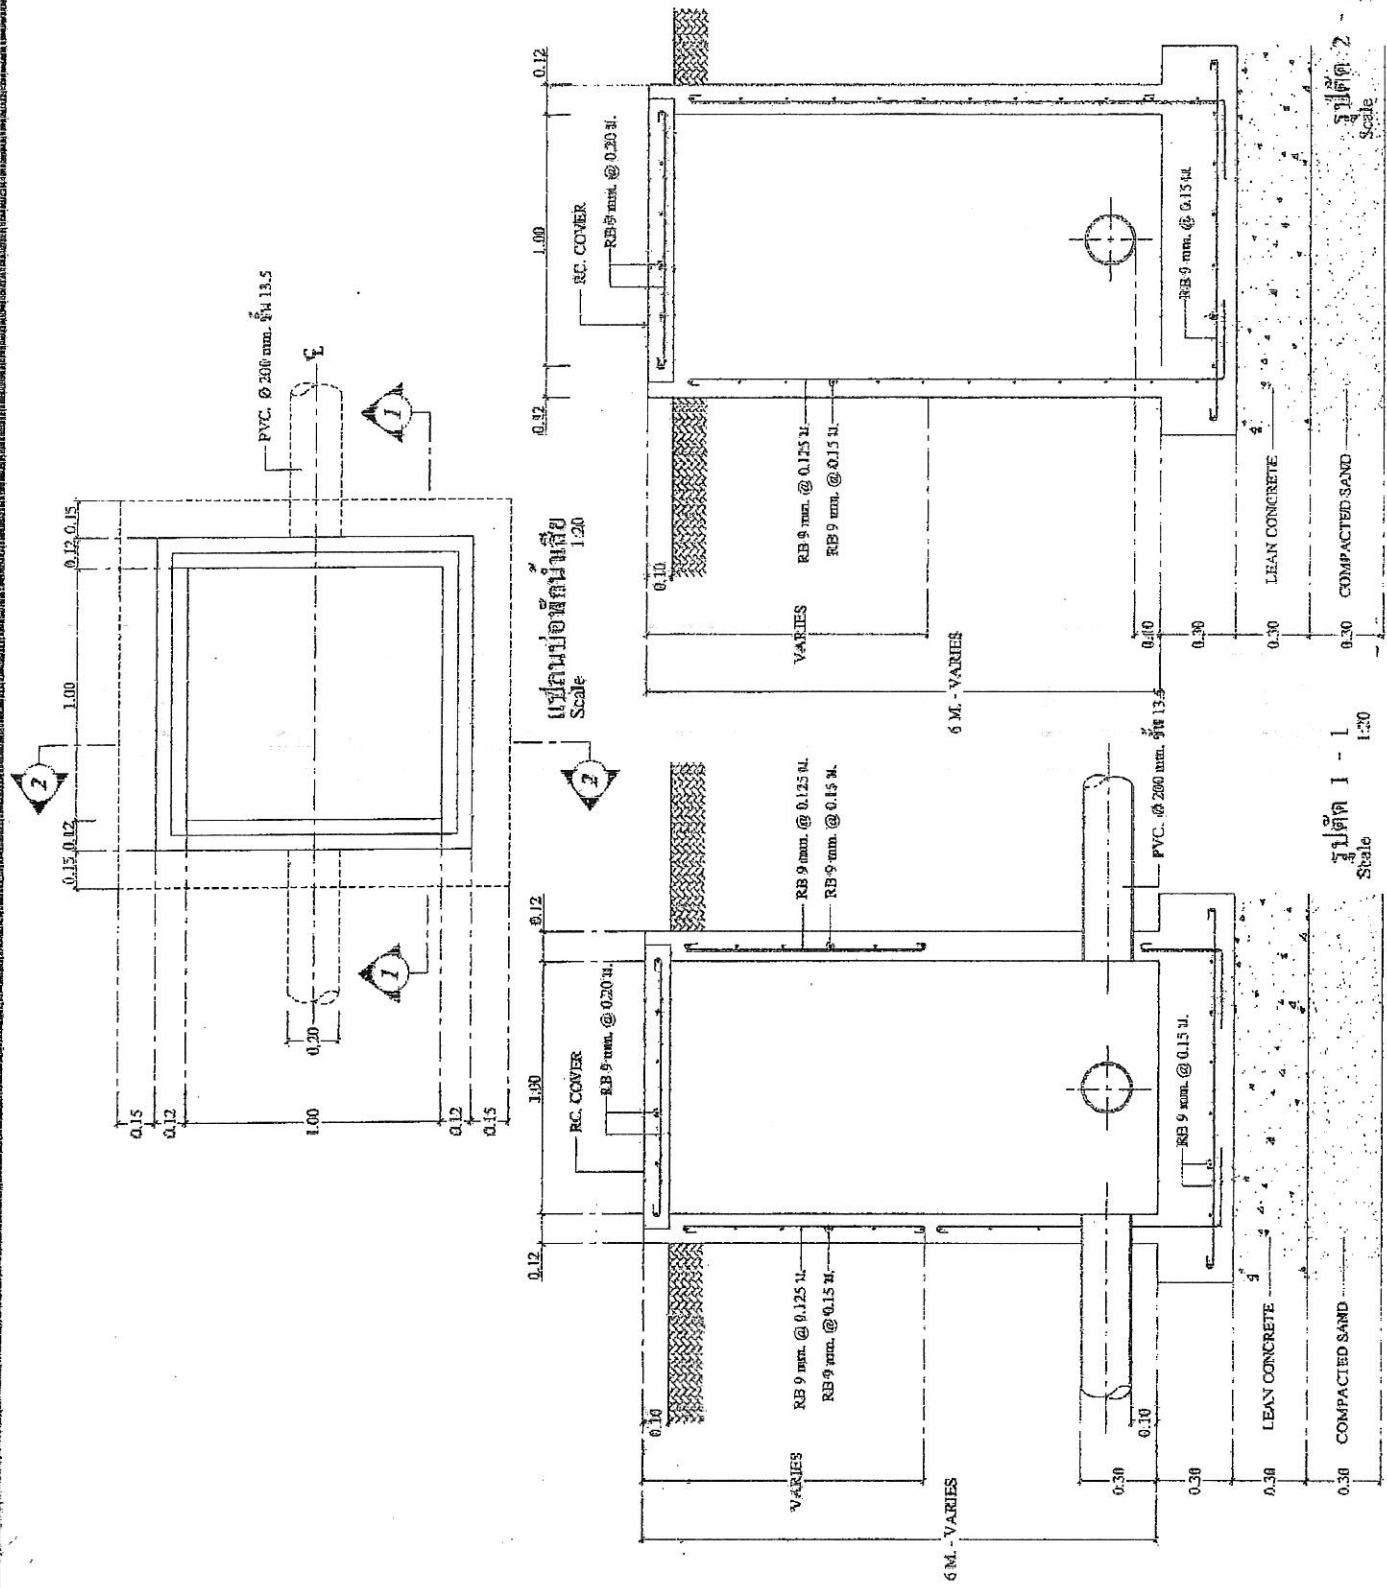


















